
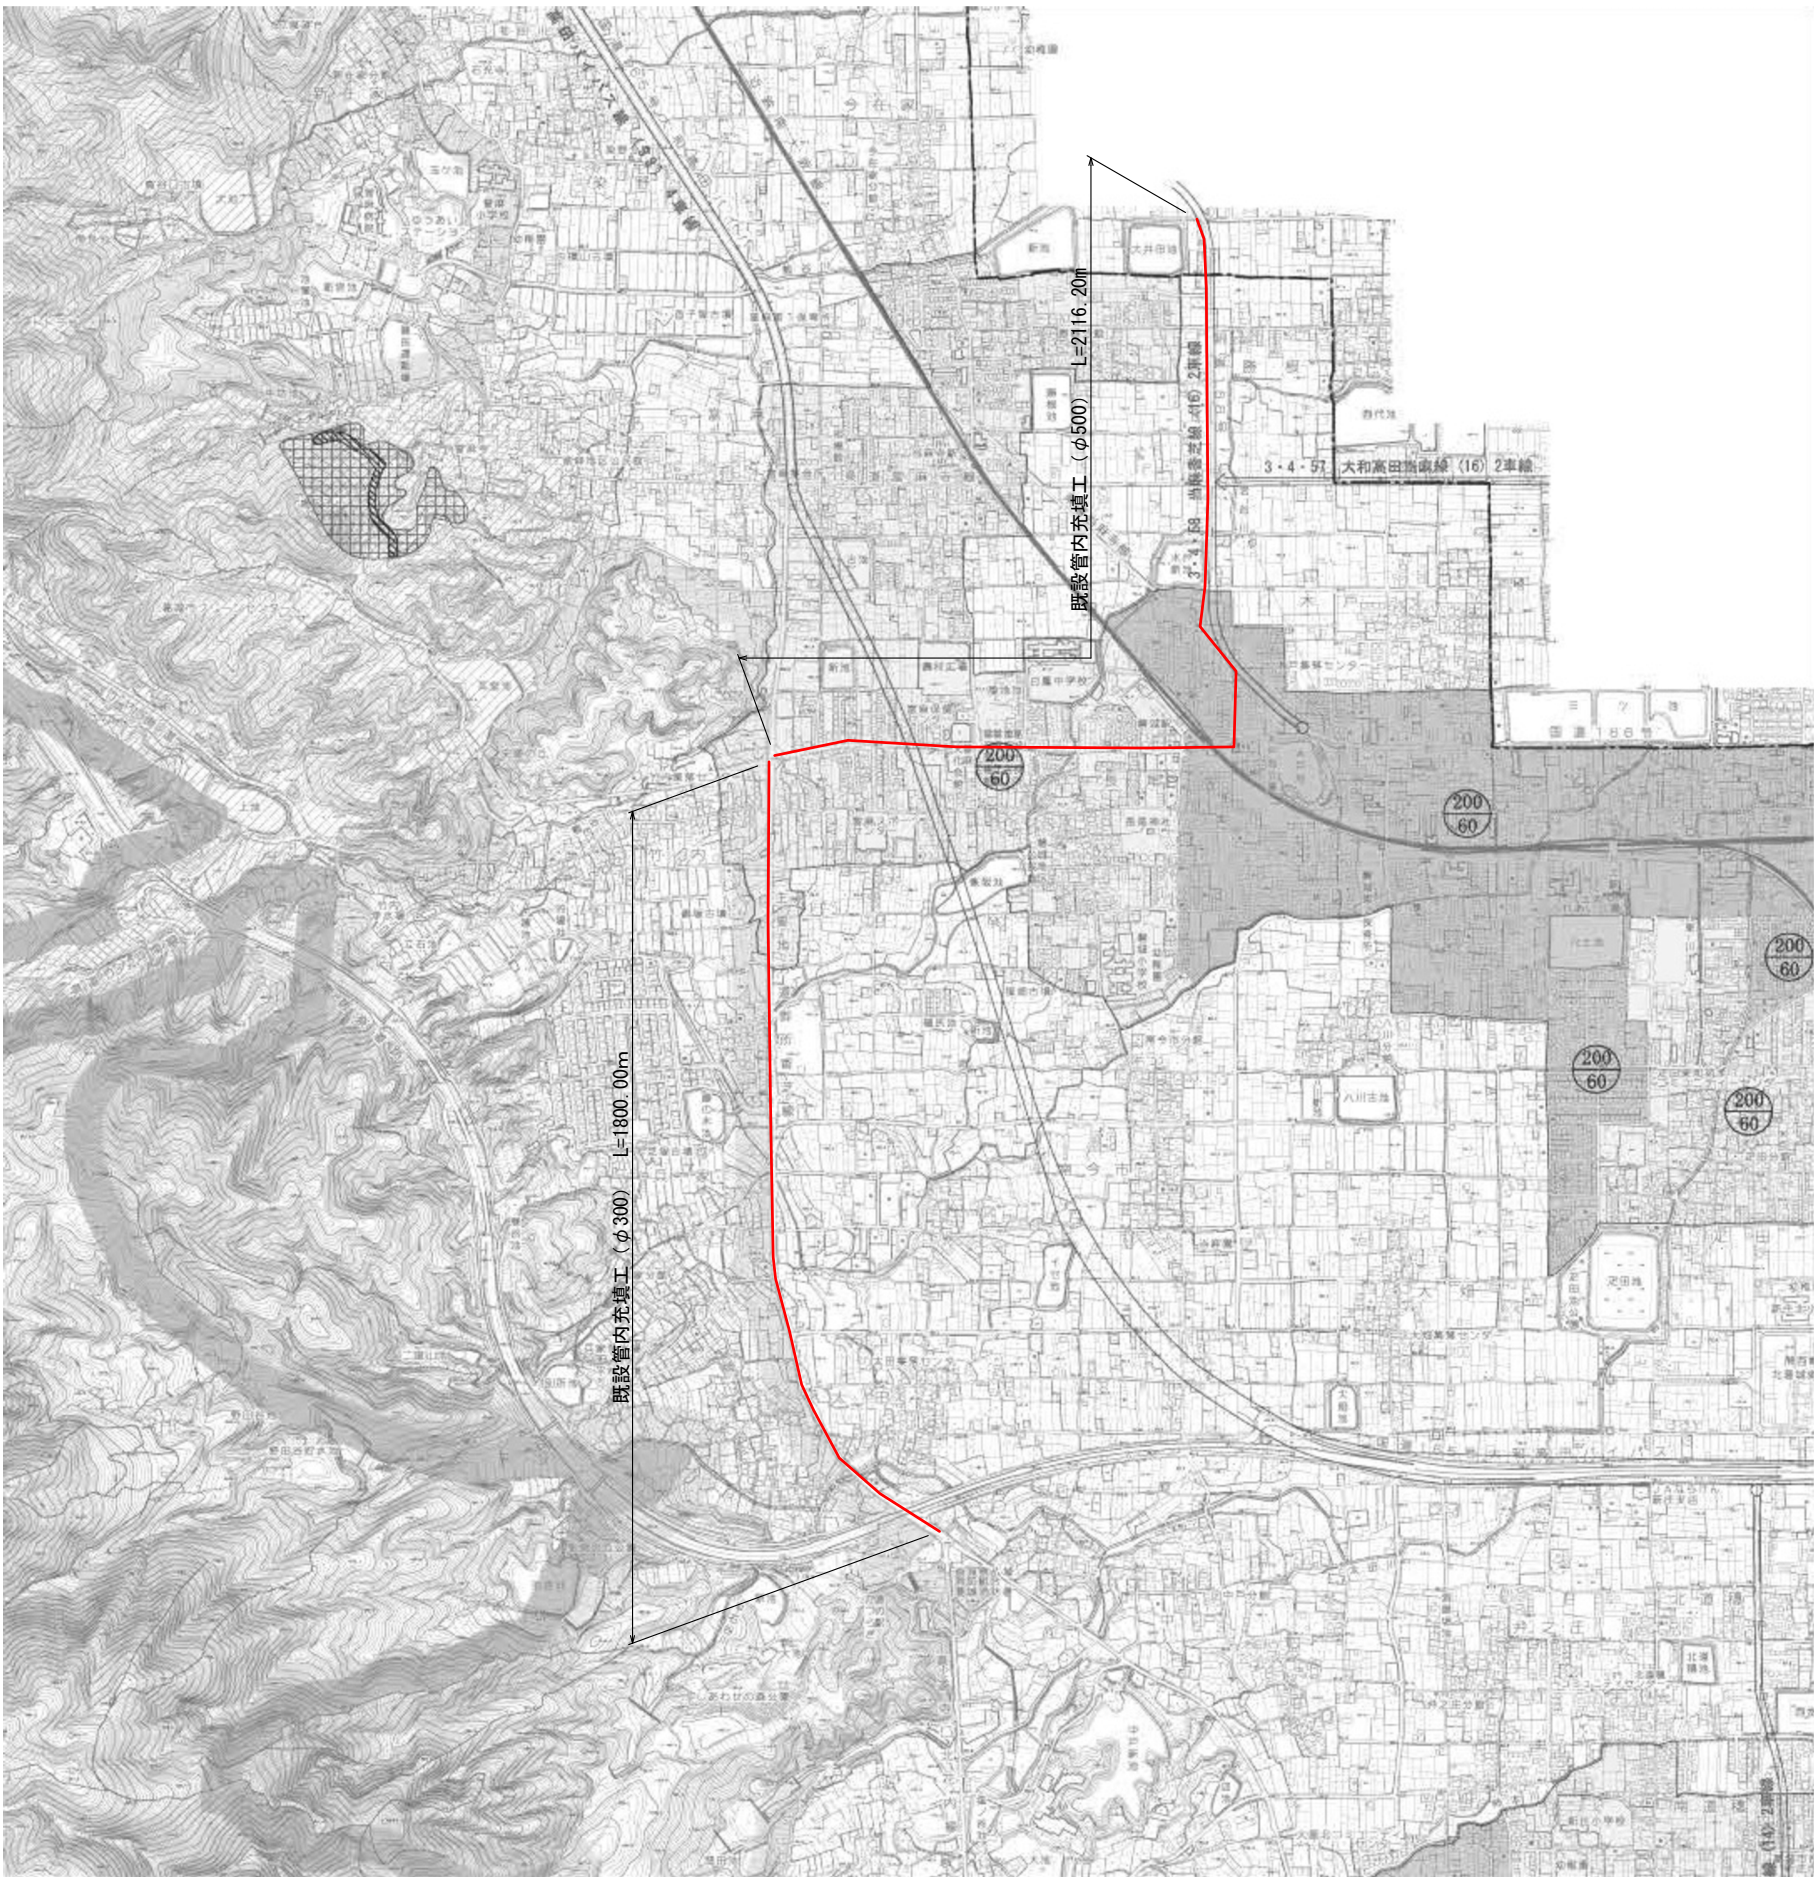


既設管内充填工全体平面図 S=1:8000

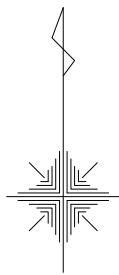

事業名及び施設名			
年度	令和 年度	工事名	北葛線第1工区更新事業
工事場所		葛城市當麻～香芝市良福寺 地内	
図 名		既設管内充填工全体平面図	
図面番号	56	縮 尺	1:8000
	68		
事業主体		奈良県広域水道企業団	